


MARKTGEMEINDE EICHGRABEN

ÖRTLICHES RAUMORDNUNGSPROGRAMM FLÄCHENWIDMUNGSPLAN

5. ÄNDERUNG - ENTWURF

PLANBLATTÜBERSICHT:

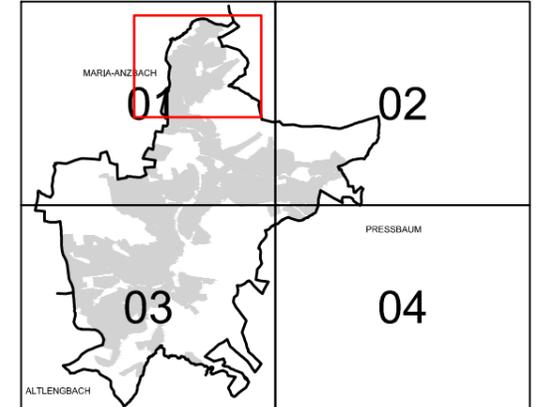


MASSSTAB: 1 : 5.000

PLANBLATT: Ausschnitt

STAND: 26. April 2021

GZ: G20124 / F5

BÜRO DR. PAULA
 Raumplanung, Raumordnung und
 Landschaftsplanung ZT-GmbH
 A - 1030 Wien, Engelsbergg. 414.0G T 01-718 48 68 F 20
 dr.paula@gpl.at www.gruppeplanung.at www.paula.at

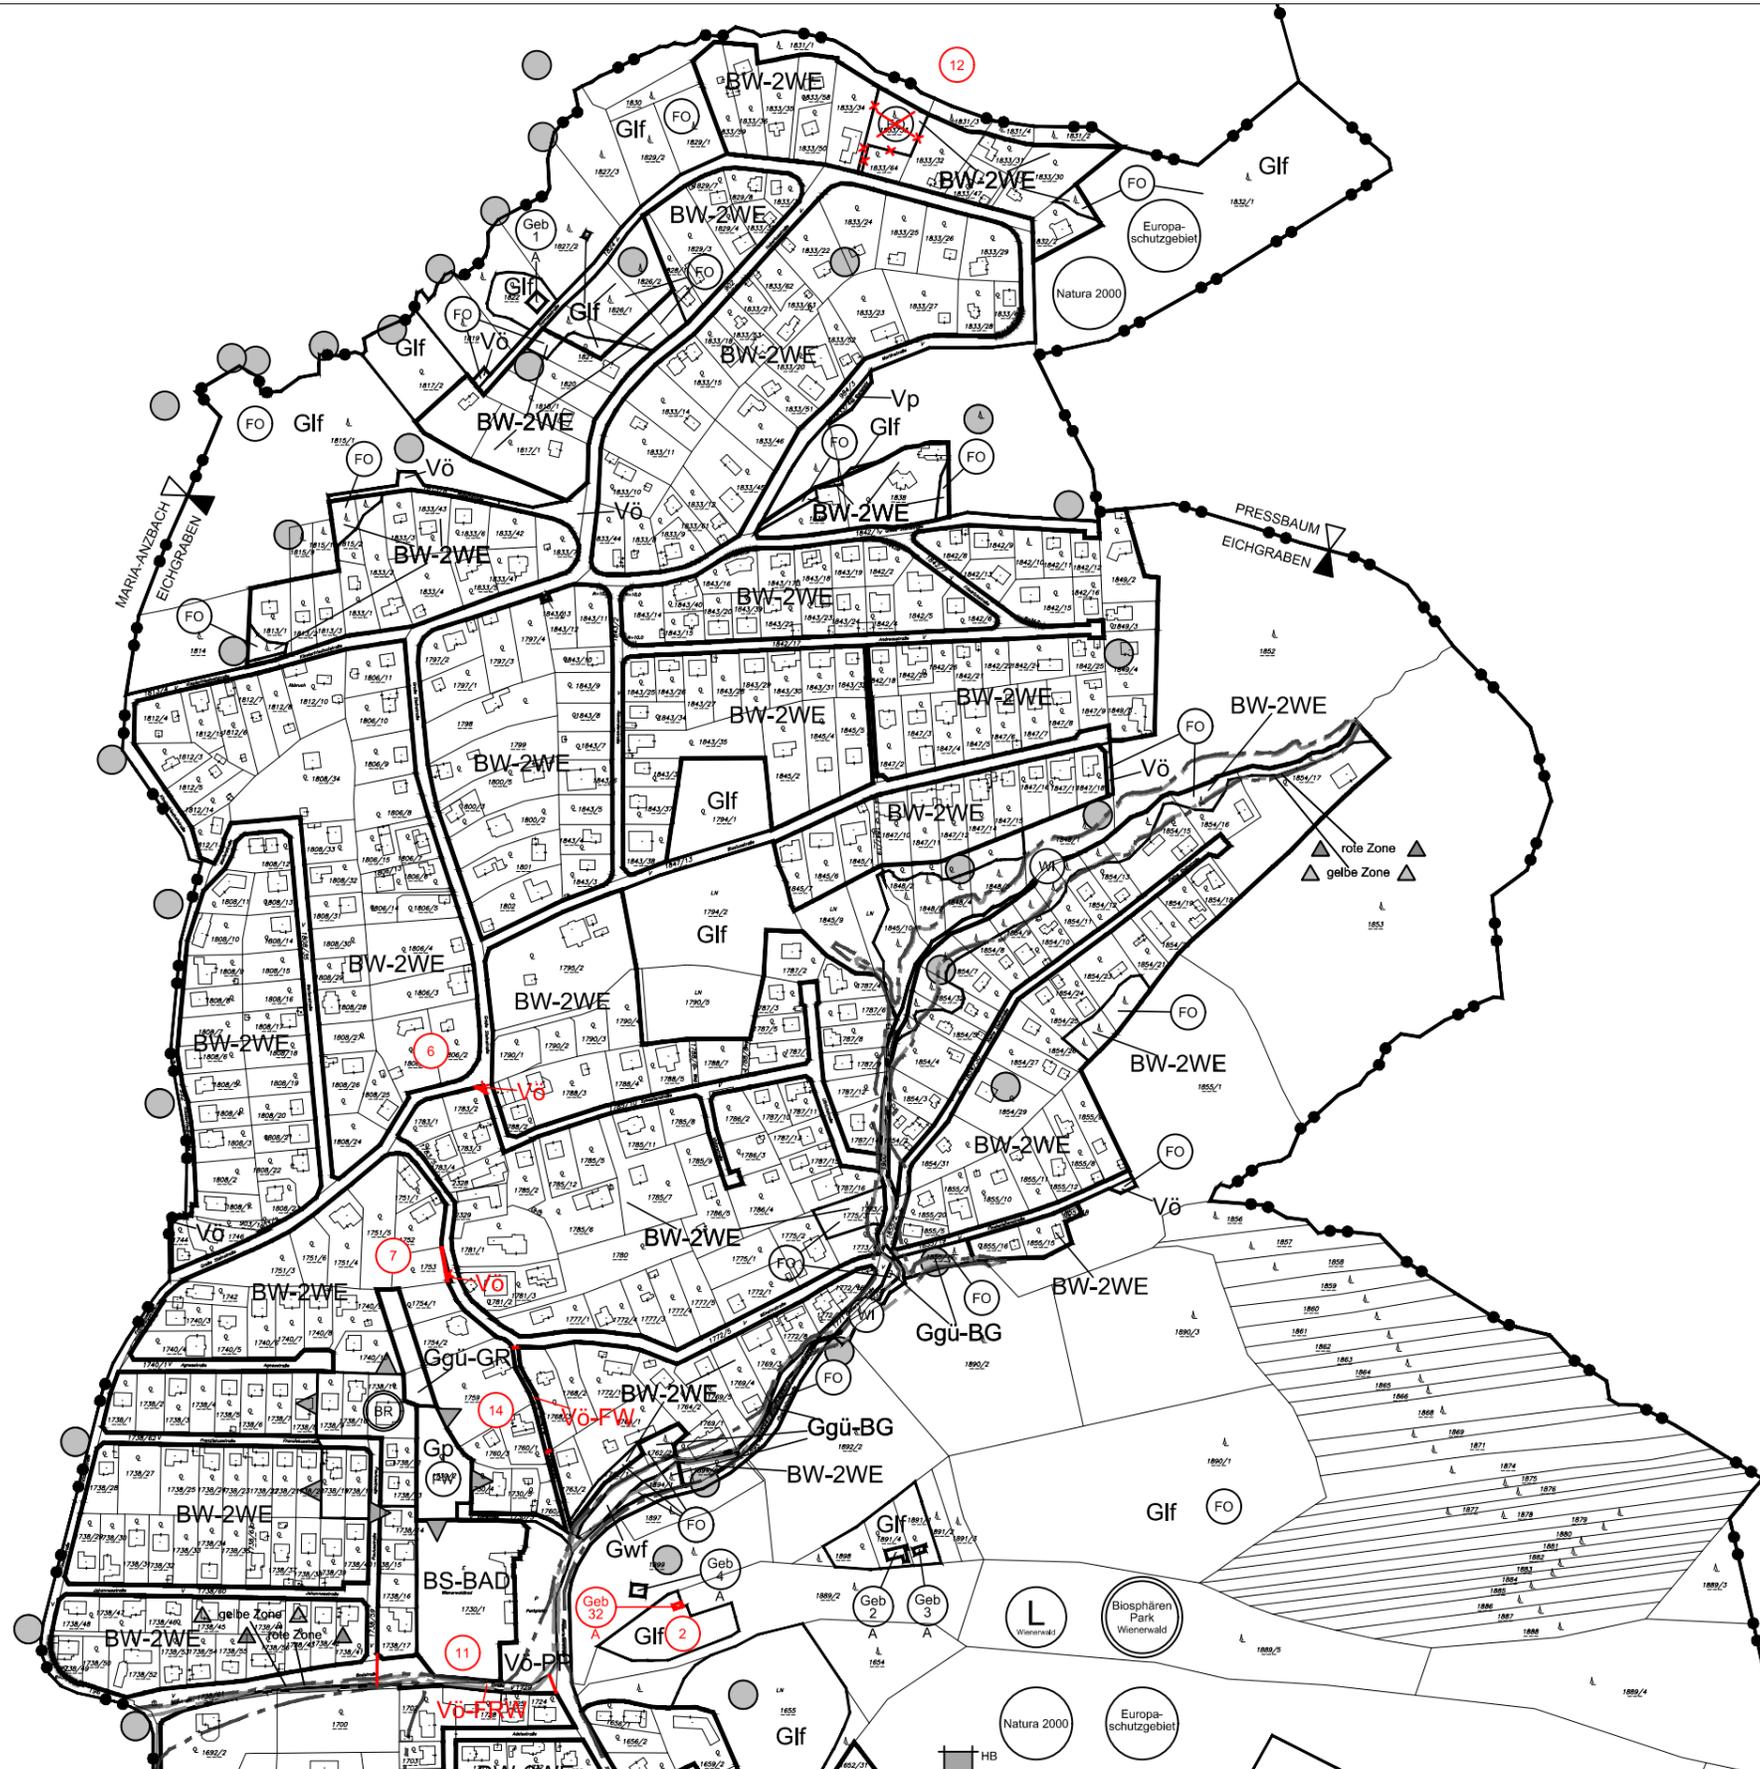

ÖFFENTLICHE AUFLAGE VON - BIS

ERLASSEN DURCH
 VERORDNUNG DES GEMEINDERATES

GENEHMIGT DURCH
 DAS AMT DER NÖ LANDESREGIERUNG

KUNDGEMACHT VON - BIS

BEARBEITUNG:
 DI Esther Böhm
 TECHNISCHE BEARBEITUNG:
 Ing. Franz Michael Spreitzer

PLANGRUNDLAGE:
 Erstellt auf:
 Digitale Katastralmappe (DKM) 10.2017
 © BEV, Land NÖ
 Dargestellt mit:
 Digitale Katastralmappe (DKM) 10.2020
 © BEV, Land NÖ

Legende siehe Planblatt 04



Verwendete Abkürzungen (alphabetisch):

- | | | |
|---------------------------|-------------------------------|------------------------------------|
| ALH ... Aufwahrungshalle | GZ ... Gemeindezentrum | PP ... Parkplatz |
| BAD ... Bad, Freibad | HO ... Hotel | RET ... Retention |
| BG ... Bachbegleitgrün | KI ... Kirche | SAB ... Siedlungsabschluss |
| BO ... Bösungsbeseitigung | KG ... Kindergarten | SIB ... Sicherheitsbereich der Vw. |
| FF ... Feuerwehr | LDG ... Landschaftsgliederung | VS ... Hochquellenwasserleitung |
| FW ... Fußweg | Mi ... Neue Mittelschule | |
| FWW ... Fuß-Fließweg | MUS ... Museum | |
| GR ... Graben | MUS ... Museum | |
| | P+R ... Park&Ride Anlage | |