


MARKTGEMEINDE EICHGRABEN

ÖRTLICHES RAUMORDNUNGSPROGRAMM FLÄCHENWIDMUNGSPLAN

5. ÄNDERUNG - ENTWURF

PLANBLATTÜBERSICHT:

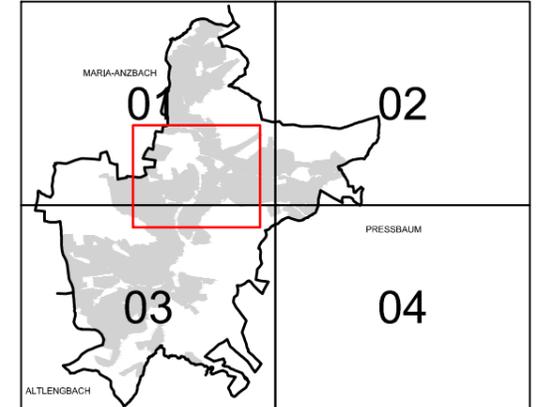

MASSSTAB: 1 : 5.000

PLANBLATT: Ausschnitt

STAND: 26. April 2021

GZ: G20124 / F5



BÜRO DR. PAULA
 Raumplanung, Raumordnung und
 Landschaftsplanung ZT-GmbH
 A - 1030 Wien, Engelsbergg. 41A/OG T 01-718 48 68 F 20
 dr.paula@gpl.at www.gruppeplanung.at www.paula.at

ÖFFENTLICHE AUFLAGE VON - BIS

ERLASSEN DURCH
 VERORDNUNG DES GEMEINDERATES

GENEHMIGT DURCH
 DAS AMT DER NÖ LANDESREGIERUNG

KUNDGEMACHT VON - BIS

BEARBEITUNG:

DI Esther Böhm

TECHNISCHE BEARBEITUNG:

Ing. Franz Michael Spreitzer

PLANGRUNDLAGE:

Erstellt auf:

Digitale Katastralmappe (DKM) 10.2017



© BEV, Land NÖ

Dargestellt mit:

Digitale Katastralmappe (DKM) 10.2020

© BEV, Land NÖ

Legende siehe Planblatt 04

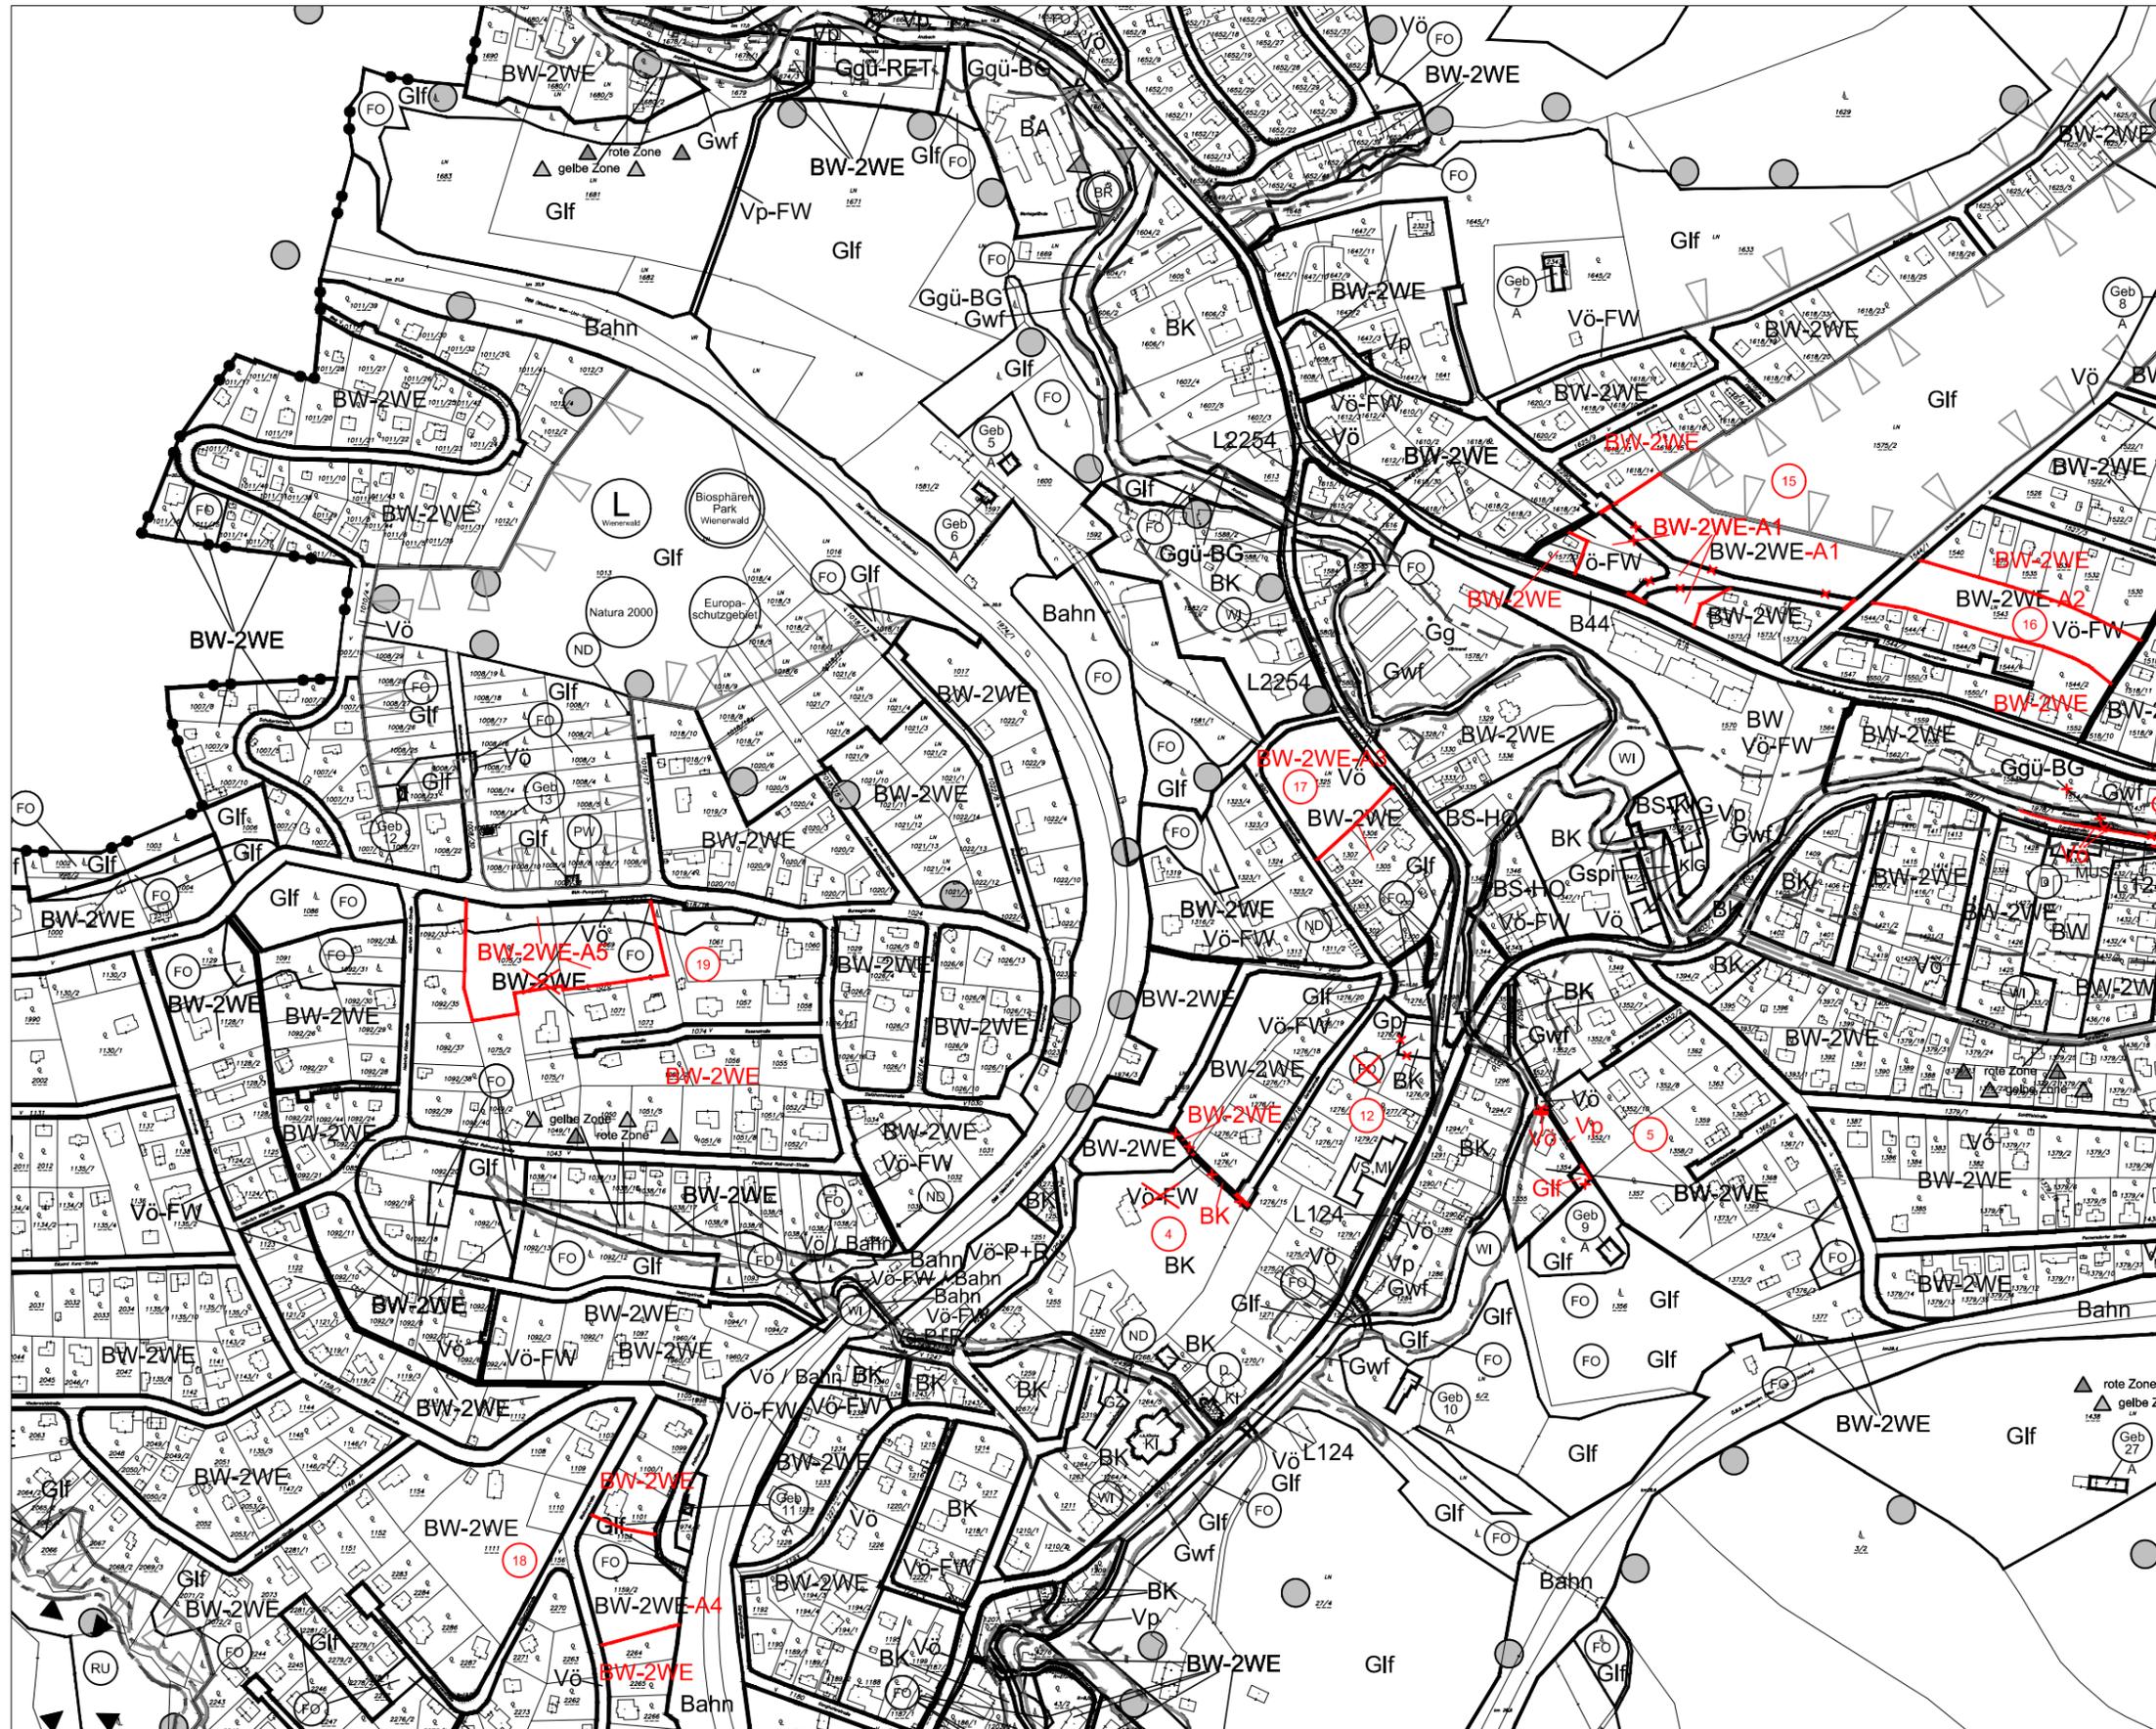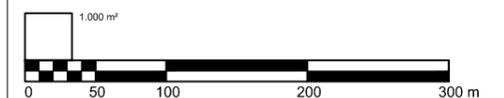

Verwendete Abkürzungen (alphabetisch):

- | | | |
|----------------------------|-------------------------------|------------------------------------|
| ALH ... Aufbehaltungshalle | GZ ... Gemeindezentrum | PP ... Parkplatz |
| BAD ... Bad, Freibad | HO ... Hotel | RET ... Retention |
| BO ... Bachbegleitgrün | KI ... Kirche | SAB ... Siedlungsabschluss |
| BO ... Bauschuttbereich | KIG ... Kindergarten | SAB ... Sicherheitsbereich der Vw. |
| FF ... Feuerwehr | LDG ... Landschaftsgliederung | VS ... Hochquellenwasserleitung |
| FW ... Fußweg | M ... Neue Mittelschule | |
| FW ... Fuß-Radweg | MUS ... Museum | |
| GR ... Graben | P+R ... Park&Ride Anlage | |