


MARKTGEMEINDE EICHGRABEN

ÖRTLICHES RAUMORDNUNGSPROGRAMM FLÄCHENWIDMUNGSPLAN

5. ÄNDERUNG - ENTWURF

PLANBLATTÜBERSICHT:

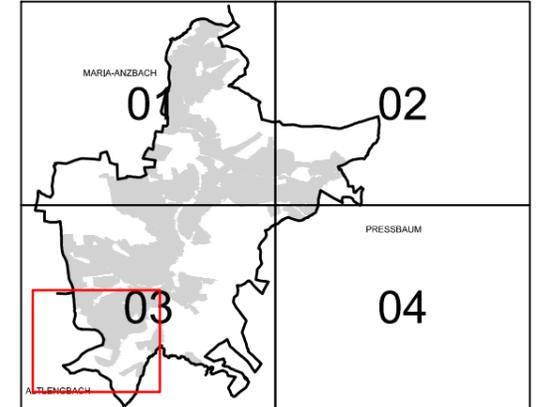


MASSSTAB: 1 : 5.000

PLANBLATT: Ausschnitt

STAND: 26. April 2021

GZ: G20124 / F5

BÜRO DR. PAULA
 Raump lanung, Raumordnung und
 Landschaftsplanung ZT-GmbH
 A - 1030 Wien, Engelsbergg. 414.0G T 01-718 48 68 F 20
 dr.paula@gpl.at www.gruppeplanung.at www.paula.at

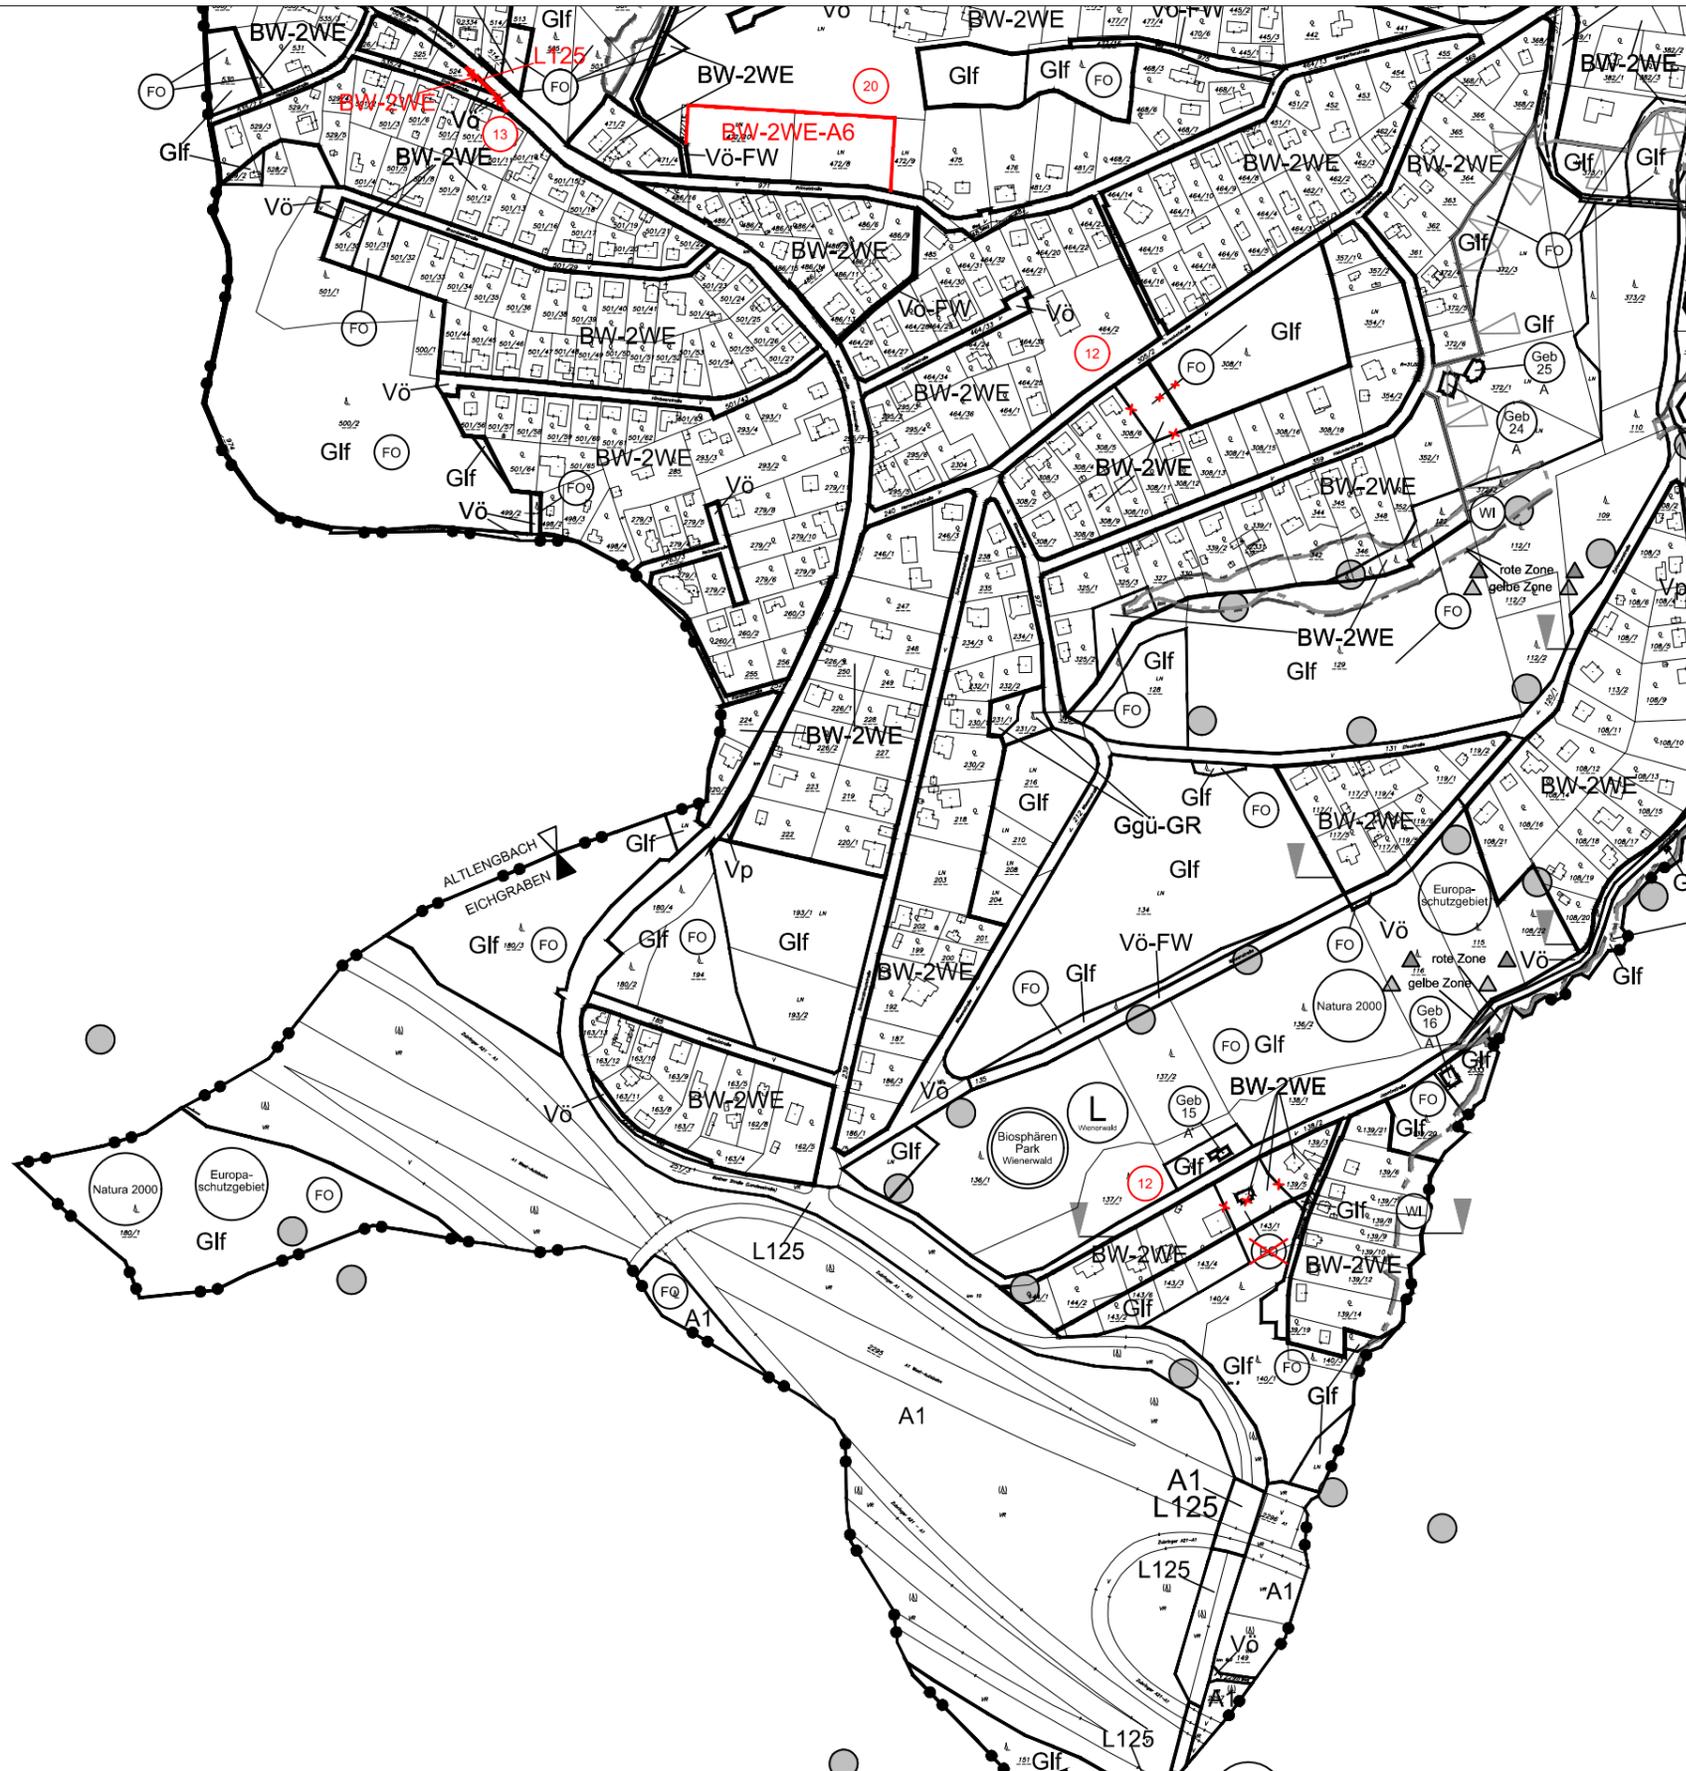

ÖFFENTLICHE AUFLAGE VON - BIS

ERLASSEN DURCH
 VERORDNUNG DES GEMEINDERATES

GENEHMIGT DURCH
 DAS AMT DER NÖ LANDESREGIERUNG

KUNDGEMACHT VON - BIS

BEARBEITUNG:
 DI Esther Böhm
 TECHNISCHE BEARBEITUNG:
 Ing. Franz Michael Spreitzer

PLANGRUNDLAGE:
 Erstellt auf:
 Digitale Katastralmappe (DKM) 10.2017
 © BEV, Land NO
 Dargestellt mit:
 Digitale Katastralmappe (DKM) 10.2020
 © BEV, Land NO

Legende siehe Planblatt 04

Verwendete Abkürzungen (alphabetisch):

ALH ... Aufbahrungshalle	GZ ... Gemeindezentrum	PP ... Parkplatz
BAD ... Bad, Freibad	HO ... Hotel	RET ... Retention
BG ... Bachbegleitgrün	KI ... Kirche	SAB ... Siedlungsabschluss
BO ... Bösungsbefestigung	KG ... Kindergarten	SAB ... Sicherheitsbereich der Wv
FF ... Feuerwehr	LDG ... Landschaftsgliederung	VS ... Hochquellenwasserleitung
FW ... Fußweg	M ... Neue Mittelschule	
FWW ... Fuß-Radweg	MUS ... Museum	
GR ... Graben	P+R ... Park&Ride Anlage	

